

Inventerare	P. Wahlberg m. fl.	Torp	Stora Sättralund 2
Datum	80 07	Gård	3:1 St Söderby
Kartblad		Socken	Lunda Fast bet 3:2
Ägare	Karin Perssons DB	Kommun	Sigtuna Län AB
Adress		Typ av torp	

Muntl uppg	Gösta Lundin	Nuv användn	Sommarbostad
------------	--------------	-------------	--------------

Byggnadsbeskrivning:

Hus nr	Funktion	Tillst	Konstrukt	Grund	Fasad, färg	Tak	Byggn år	Övrigt (mått)

Miljö:



Ev kompletterande beskrivning:

Situationsplan:

Torpet: Stora Sättralund

Bostadshus


Skala 1:100

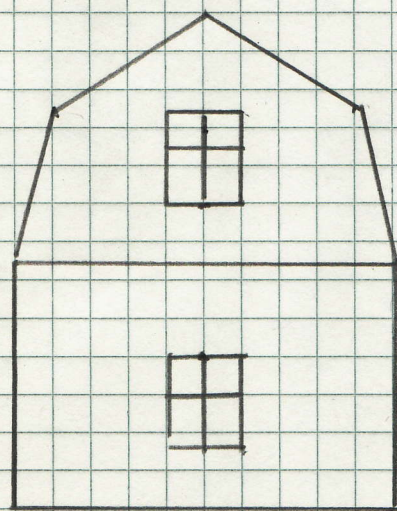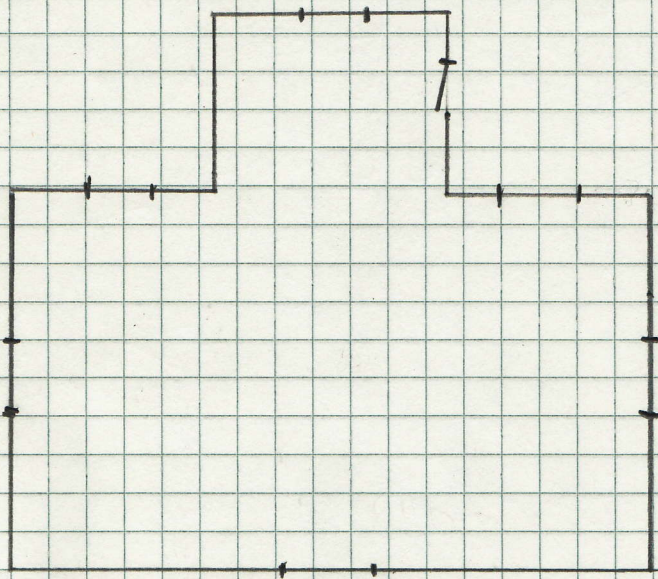


Torpet: Sättralund

Lithus



Skala 1:200

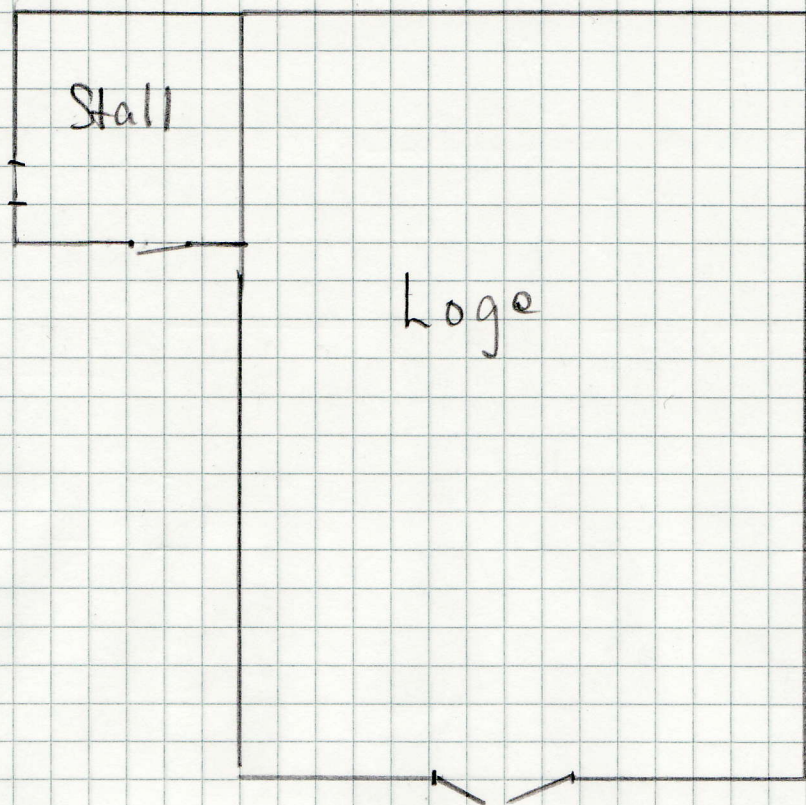

^
13 m
v

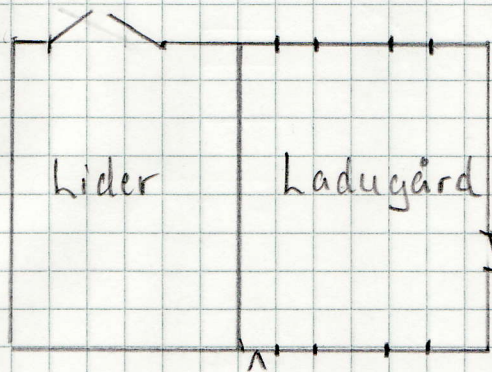

22 m

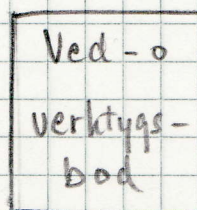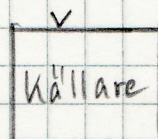

34. SÄTTRALUND

- 1795-18 45 Anders Olsson f 1754 h Eva f 1740 d 1802 2:a h Stina Persdotter
f1775 g 1803
- 1835-45 Torpare Johan Petter Stark f 1790 h Stina Andersdotter f 1780
- 1845-50 Torpare Jan Erik Ersson f 1821 h Greta Cajsa Engström f 1821
S:t Sättralund
- 1854-57 Torpare Carl Petter Ösberg f 1817
- 1857-63 Torpare Anders Petter Ersson f 1820 h Eva Chatarina Sköld f 1822
3 barn
- 1863-71 Torpare Anders Larsson f 1819 h Catharina Widlund f1818 3 barn
- 1871-73 Statdräng Jan Petter Carlsson f 1842 h Christina Josephina
Andersdotter f 1843 5 barn
- 1873-78 Torpare Carl Erik Ersson f 1849 h Emma Catharina Andersdotter f 1850
2 barn
- 1883- Torp Anders Petter Andersson f 1844 h Augusta f 1840
- 1900 Johan Petter Olsson f 1862 torpare h Augusta f 1864 4 barn
- 1901-06 Gustav Hellqvist f 1847 h Sofia f 1860
- 1908-14 Oskar Gotthard Sävström f 1882 h Iris f 1888
- 1914-26 Karl Gideon Eriksson f 1883 h Gerda Karolina Torsell f 1886 2 barn
- 1927-33 Arrendator Knut Albin Gustavsson f 1899 h Beda Elvira Berglin f 1891
3 barn
- 1933-41 Johan Albert Vadström f1894 h Anne Sofia Pettersson f 1892 3 barn